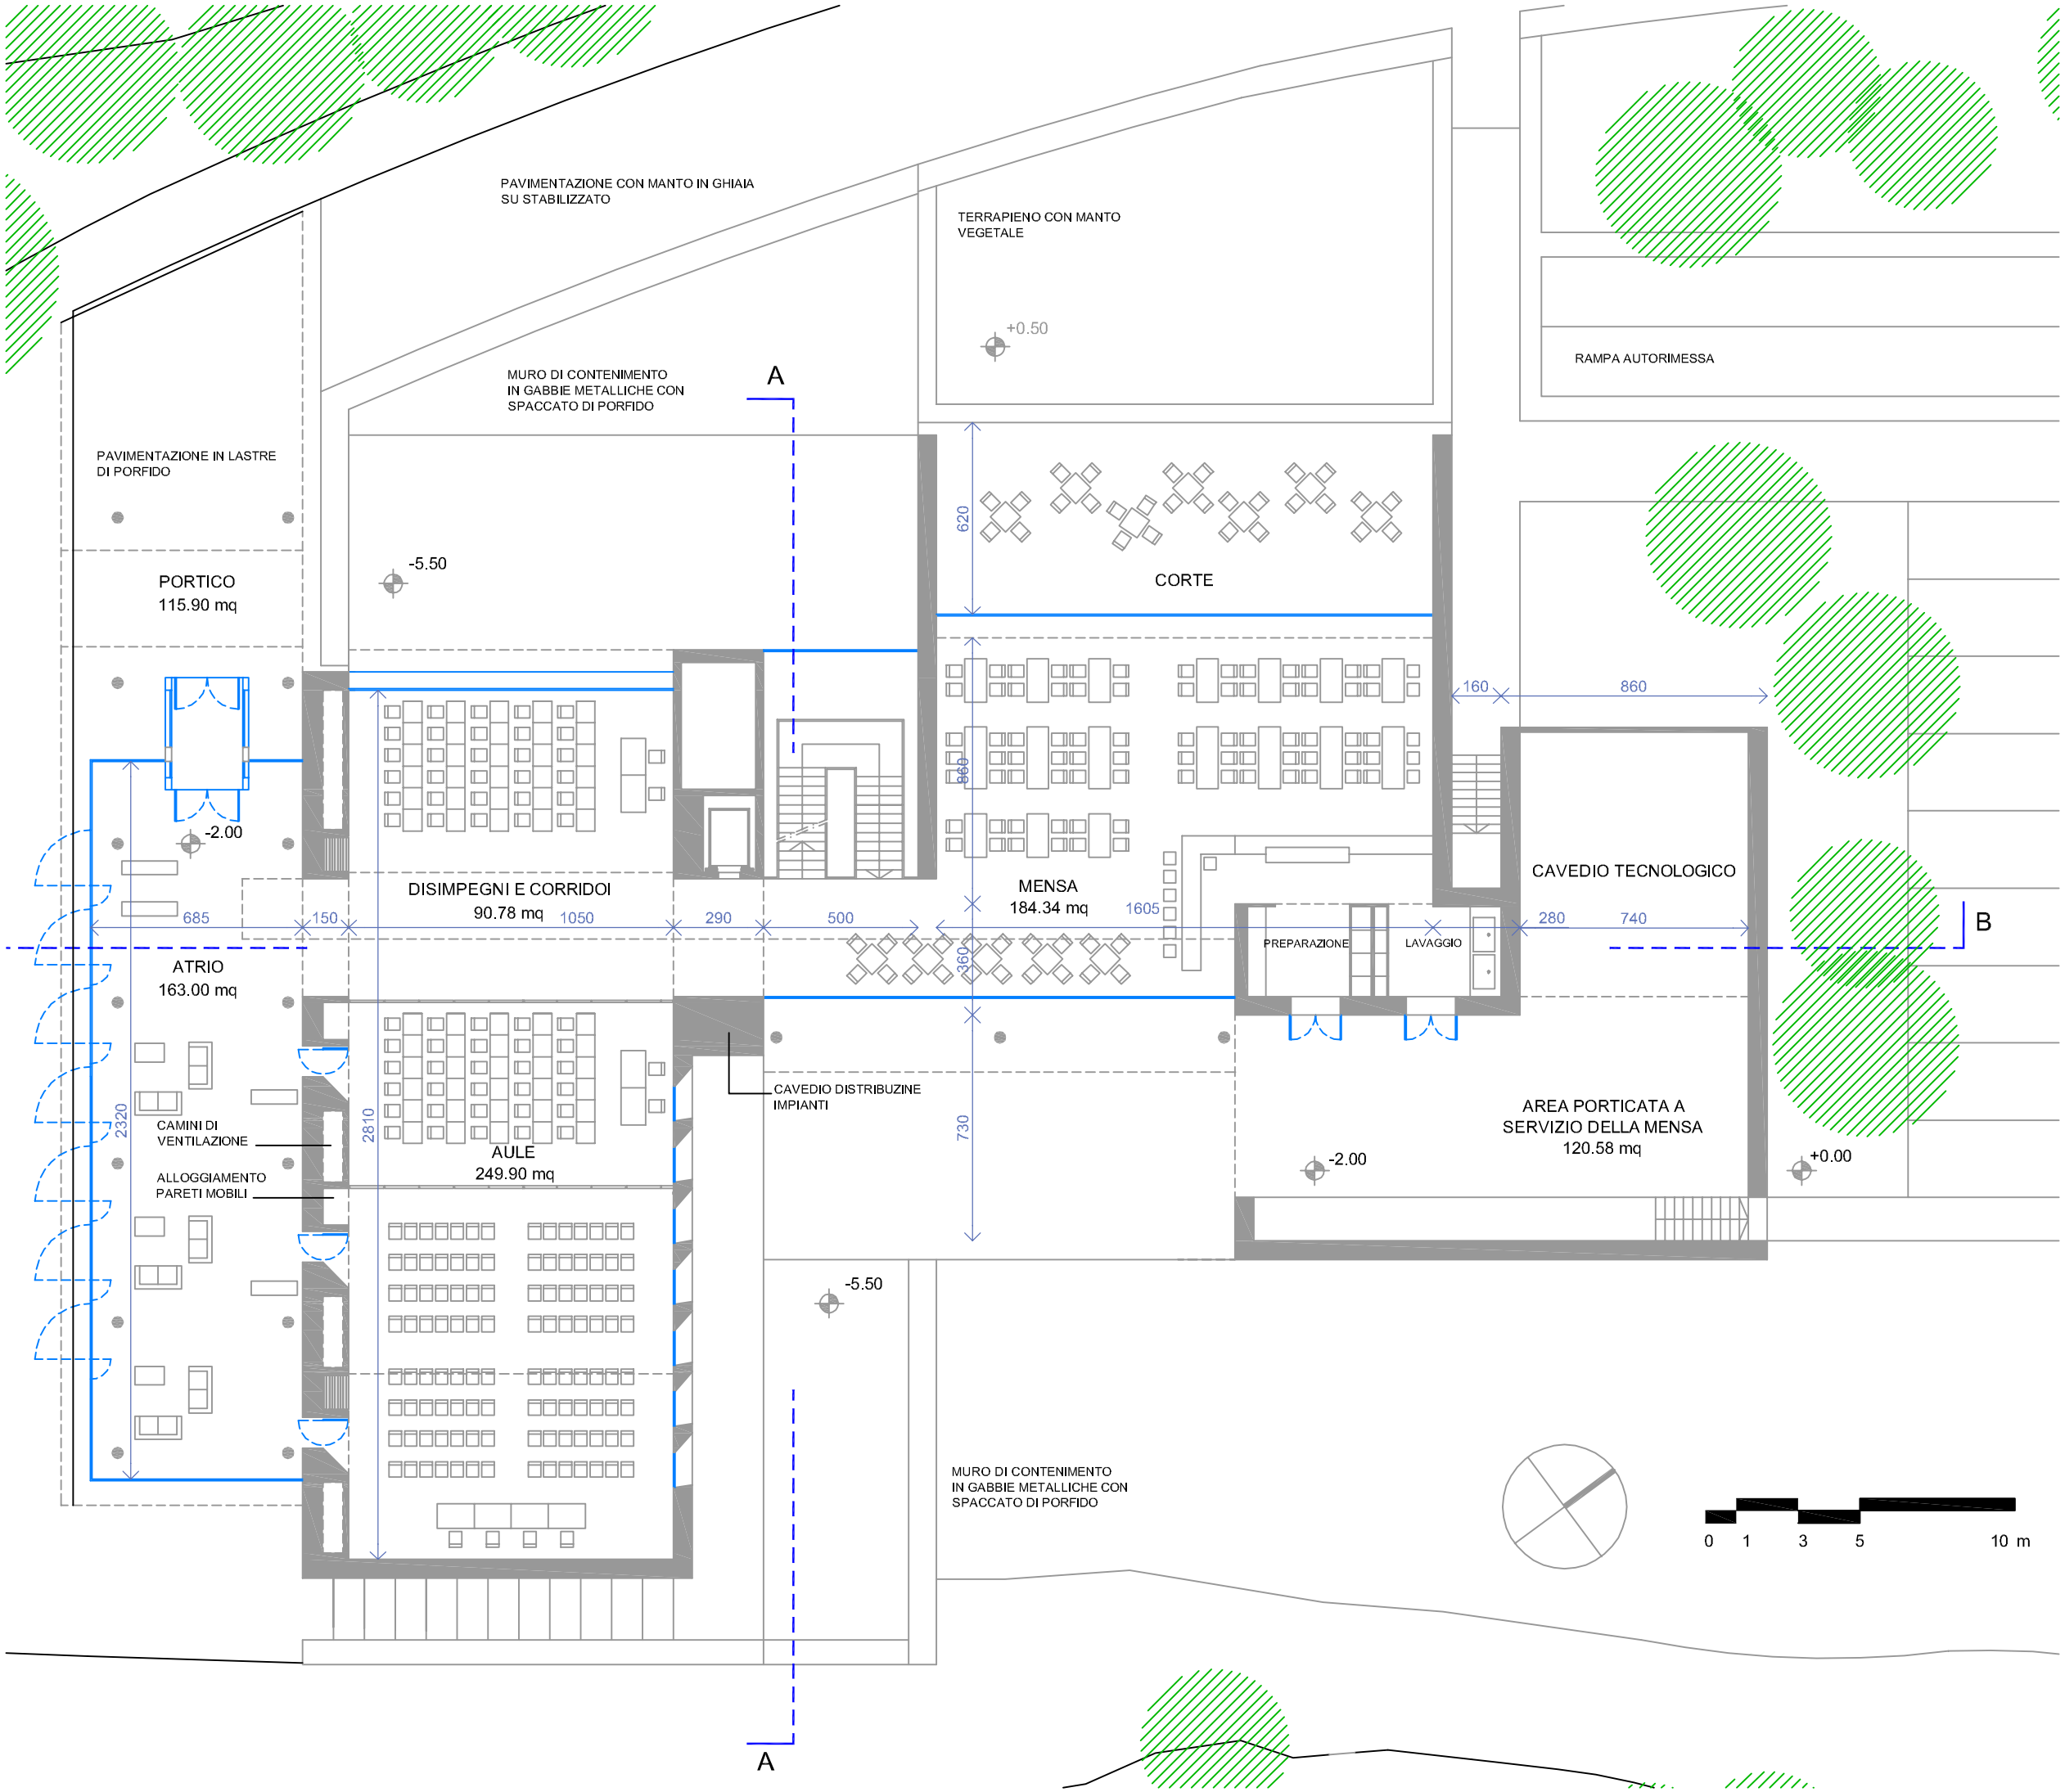
PAVIMENTAZIONE CON MANTO IN GHIAIA
SU STABILIZZATO
TERRAPIENO CON MANTO
VEGETALE
+0.50
RAMPA AUTORIMESSA
MURO DI CONTENIMENTO
IN GABBIE METALLICHE CON
SPACCATO DI PORFIDO
A
PAVIMENTAZIONE IN LASTRE
DI PORFIDO
PORTICO
115.90 mq
-5.50
620
CORTE
160
860
-2.00
860
DISIMPEGNI E CORRIDOI
90.78 mq
MENSA
184.34 mq
1605
CAVEDIO TECNOLOGICO
685
150
1050
290
500
280
740
B
PREPARAZIONE
LAVAGGIO
ATRIO
163.00 mq
360
2320
CAMINI DI
VENTILAZIONE
ALLOGGIAMENTO
PARETI MOBILI
2810
AULE
249.90 mq
CAVEDIO DISTRIBUZINE
IMPIANTI
730
AREA PORTICATA A
SERVIZIO DELLA MENSA
120.58 mq
-2.00
+0.00
-5.50
MURO DI CONTENIMENTO
IN GABBIE METALLICHE CON
SPACCATO DI PORFIDO
0 1 3 5 10 m
A