



PROSPETTO SUD OVEST

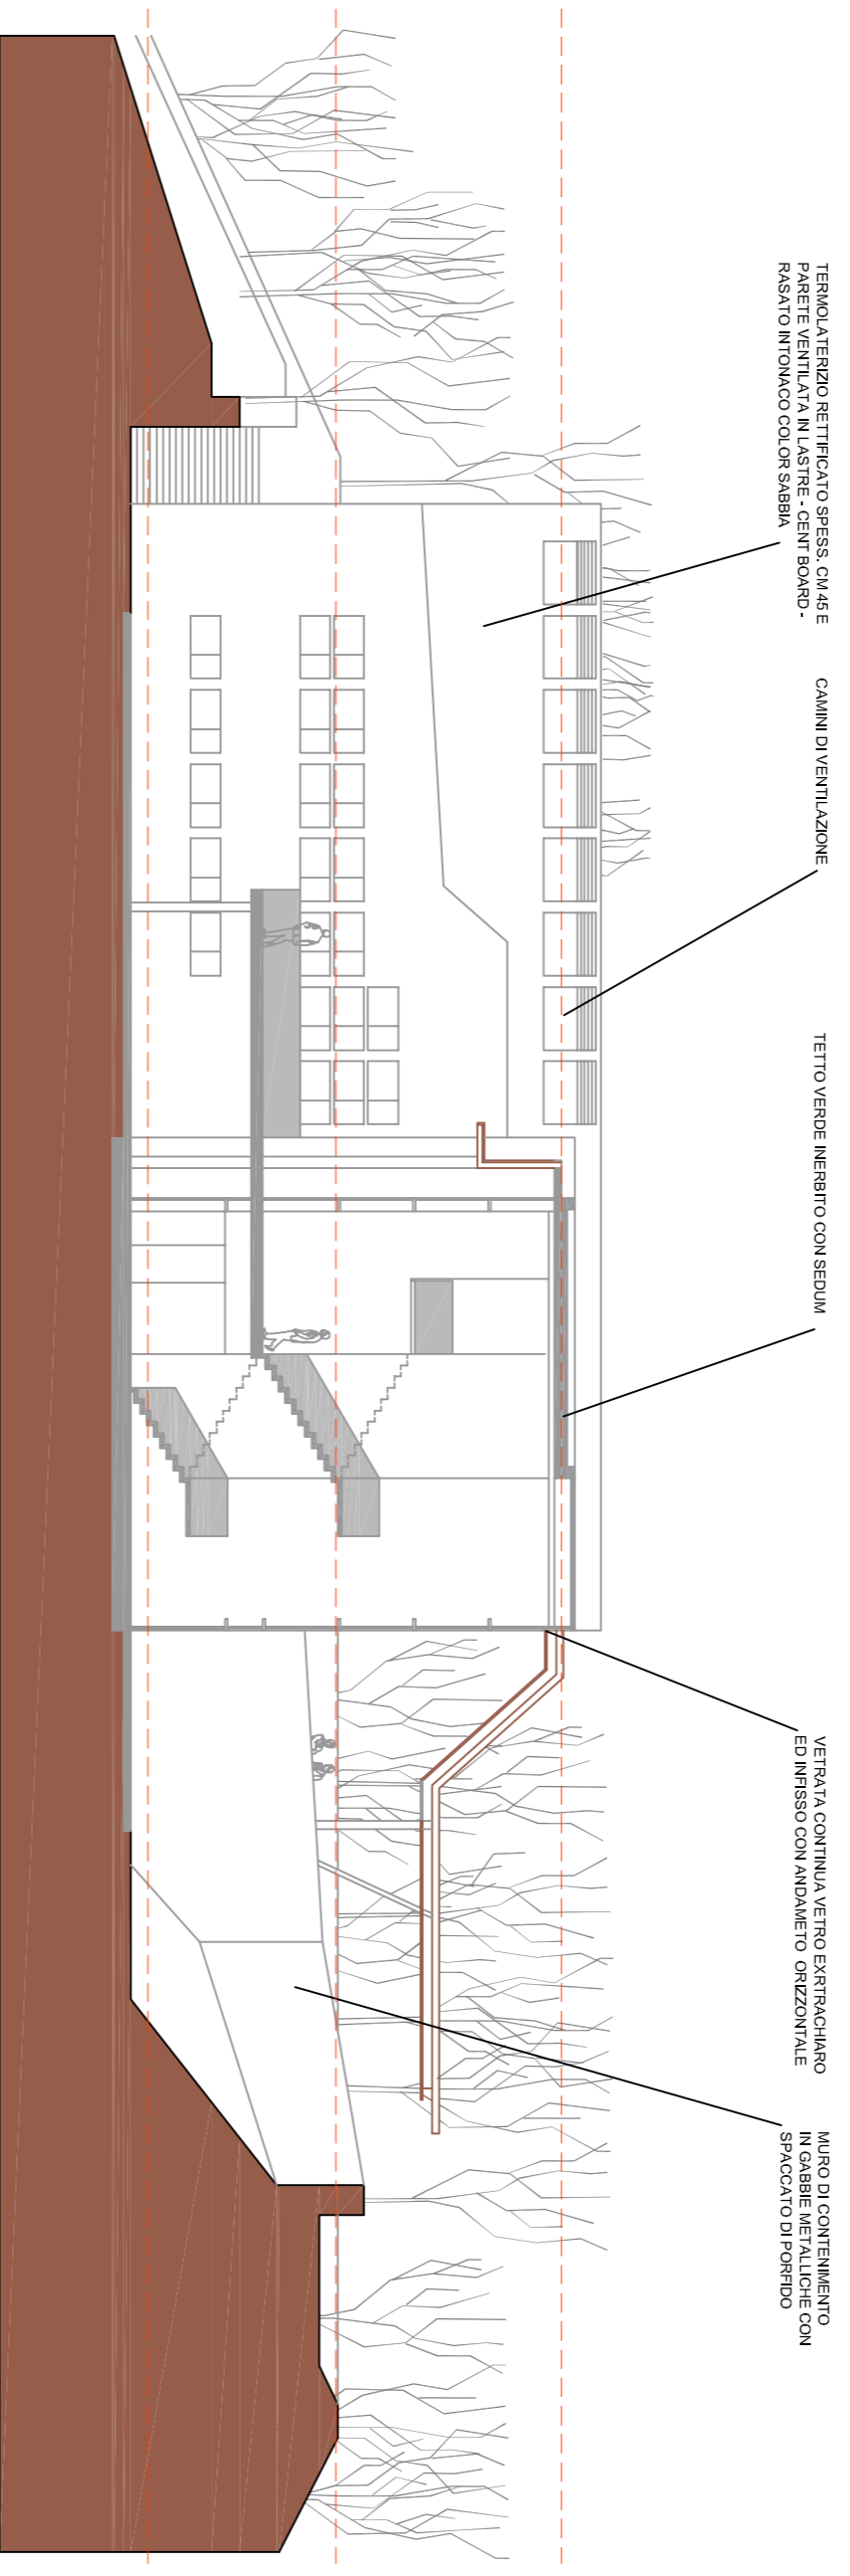

SEZIONE A-A

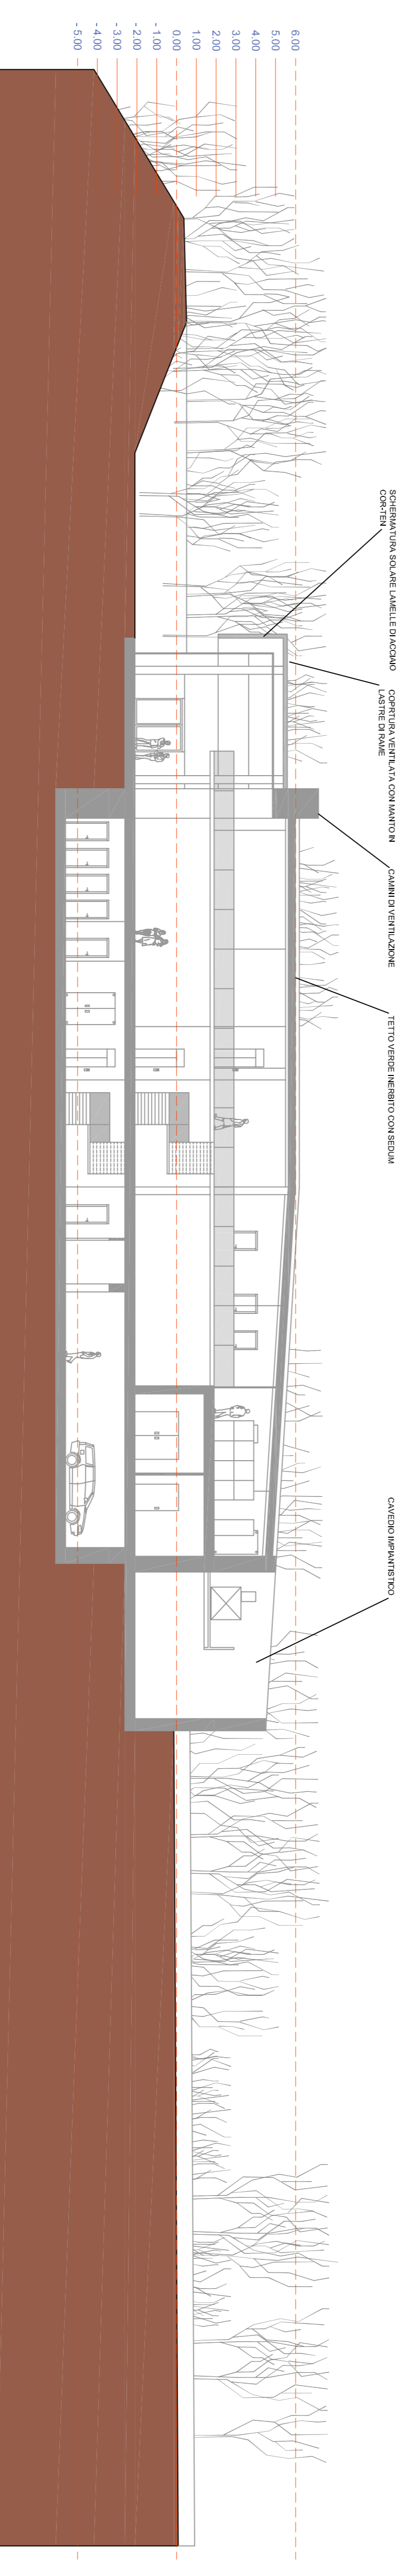

SEZIONE B-B