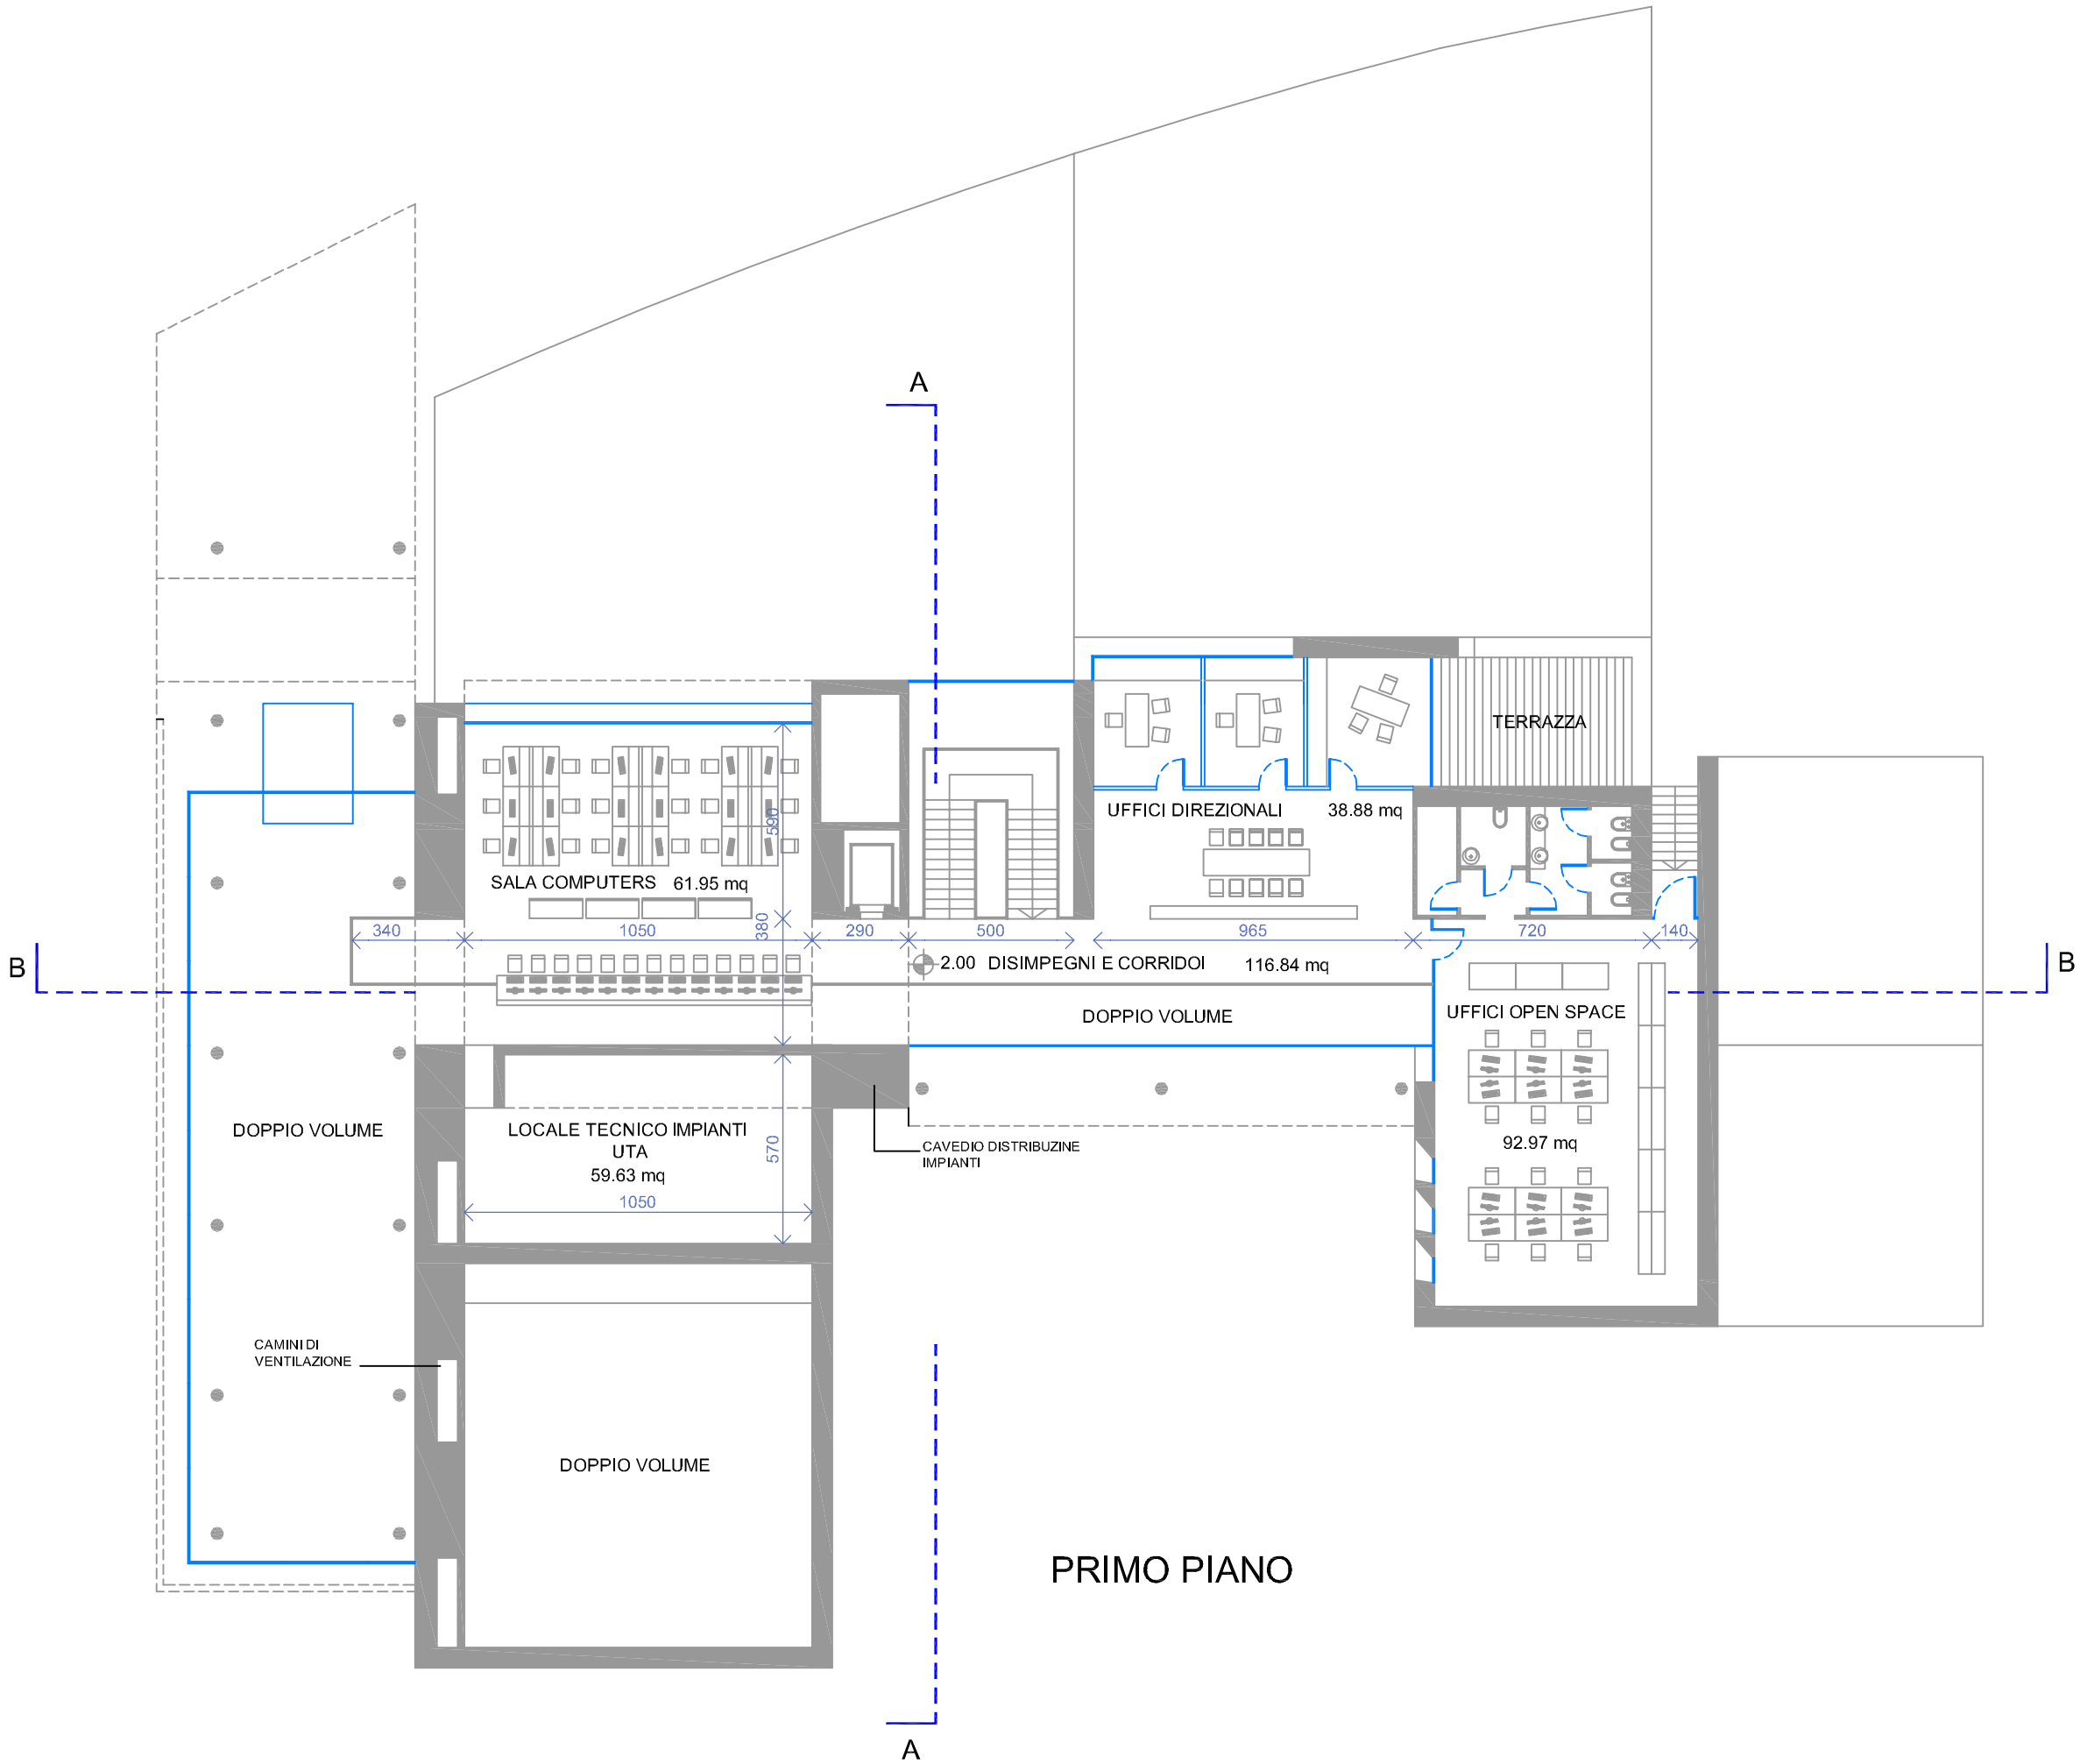
A
B
B
A
TERRAZZA
UFFICI DIREZIONALI
38.88 mq
SALA COMPUTERS
61.95 mq
580
380
340
1050
290
500
965
720
140
2.00
DISIMPEGNI E CORRIDOI
116.84 mq
DOPPIO VOLUME
UFFICI OPEN SPACE
92.97 mq
DOPPIO VOLUME
LOCALE TECNICO IMPIANTI
UTA
59.63 mq
570
1050
CAVEDIO DISTRIBUZINE
IMPIANTI
CAMINI DI
VENTILAZIONE
DOPPIO VOLUME

PRIMO PIANO