


PROSPETTO SUD EST

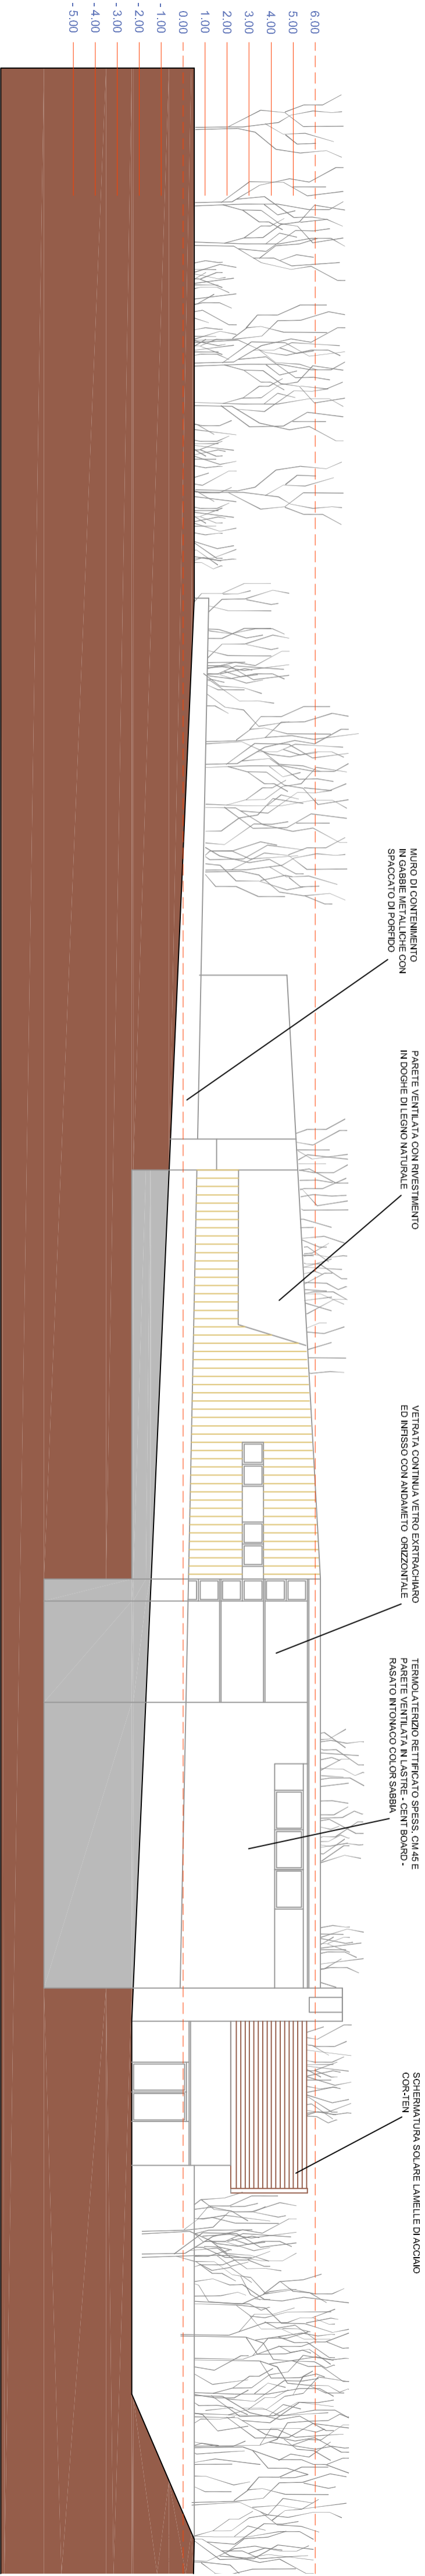

PROSPETTO NORD OVEST